


# みやづ歴史の館 2階文化ホールロビー S = 1 / 100

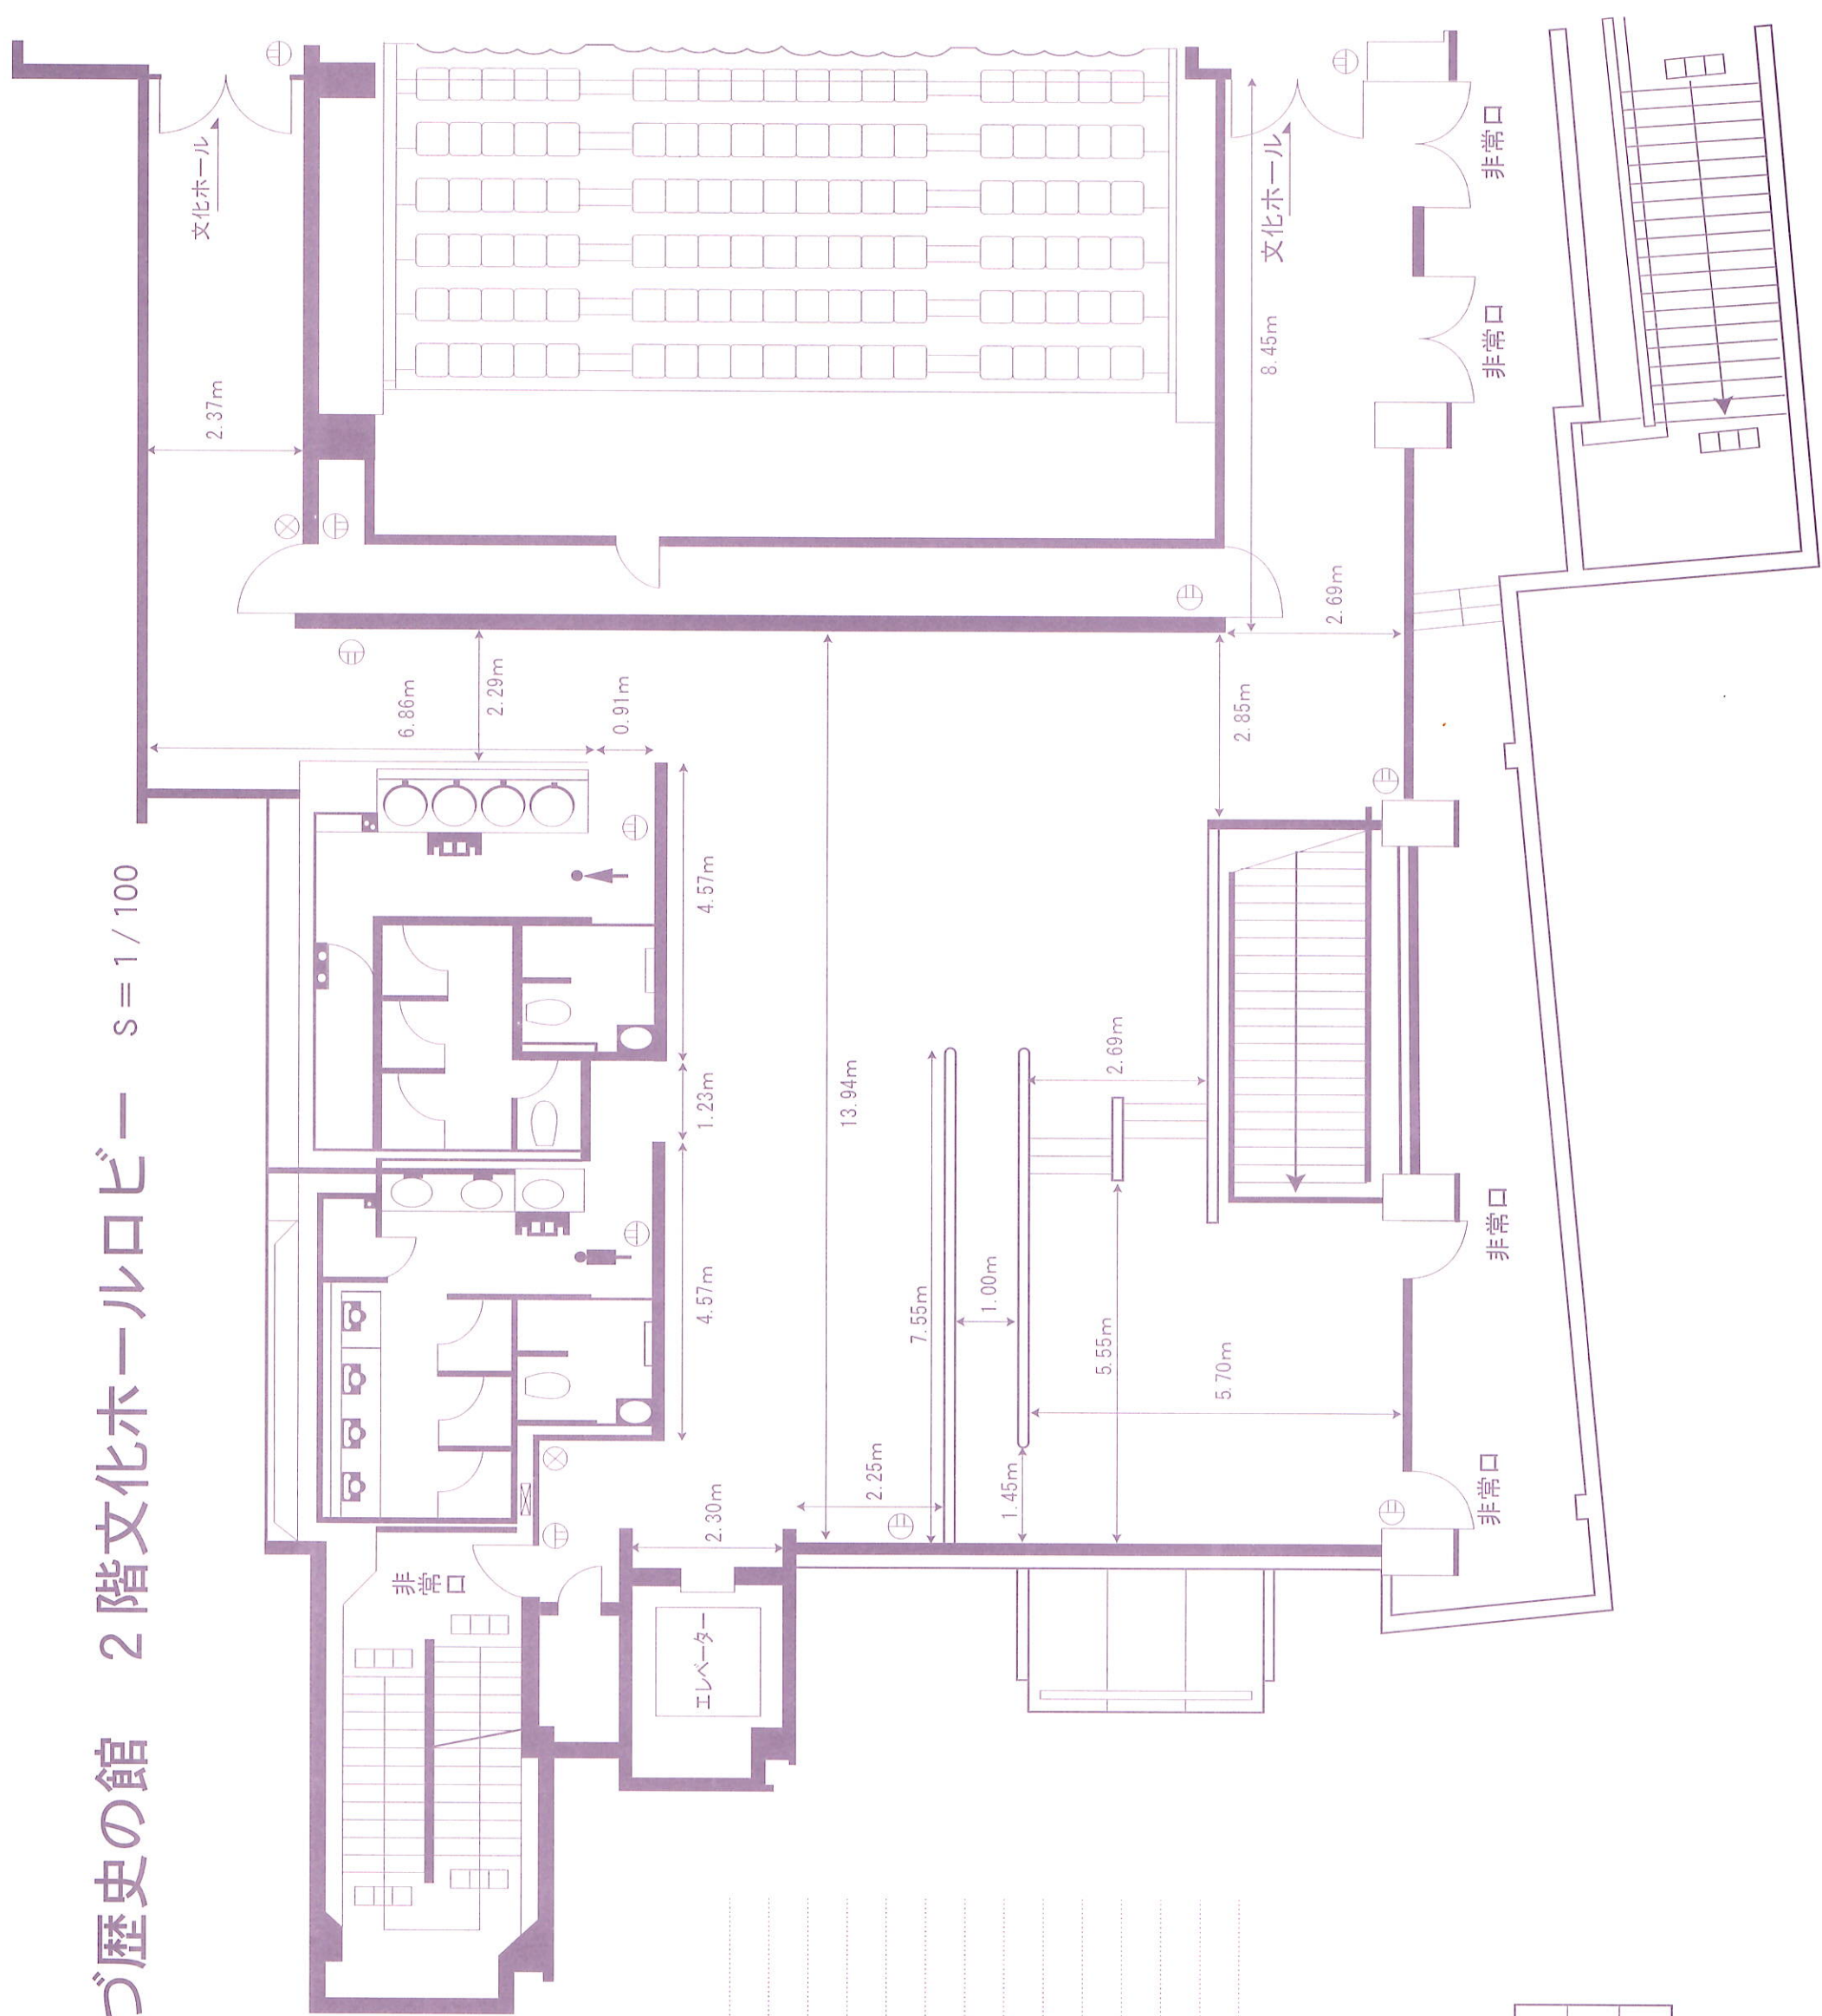

×モ

⊗	消火器
⊗	消火栓
⊕	平行コンセント